


KONCEPCJA BUDOWY ROND W MIEŚCIE BOBOLICE

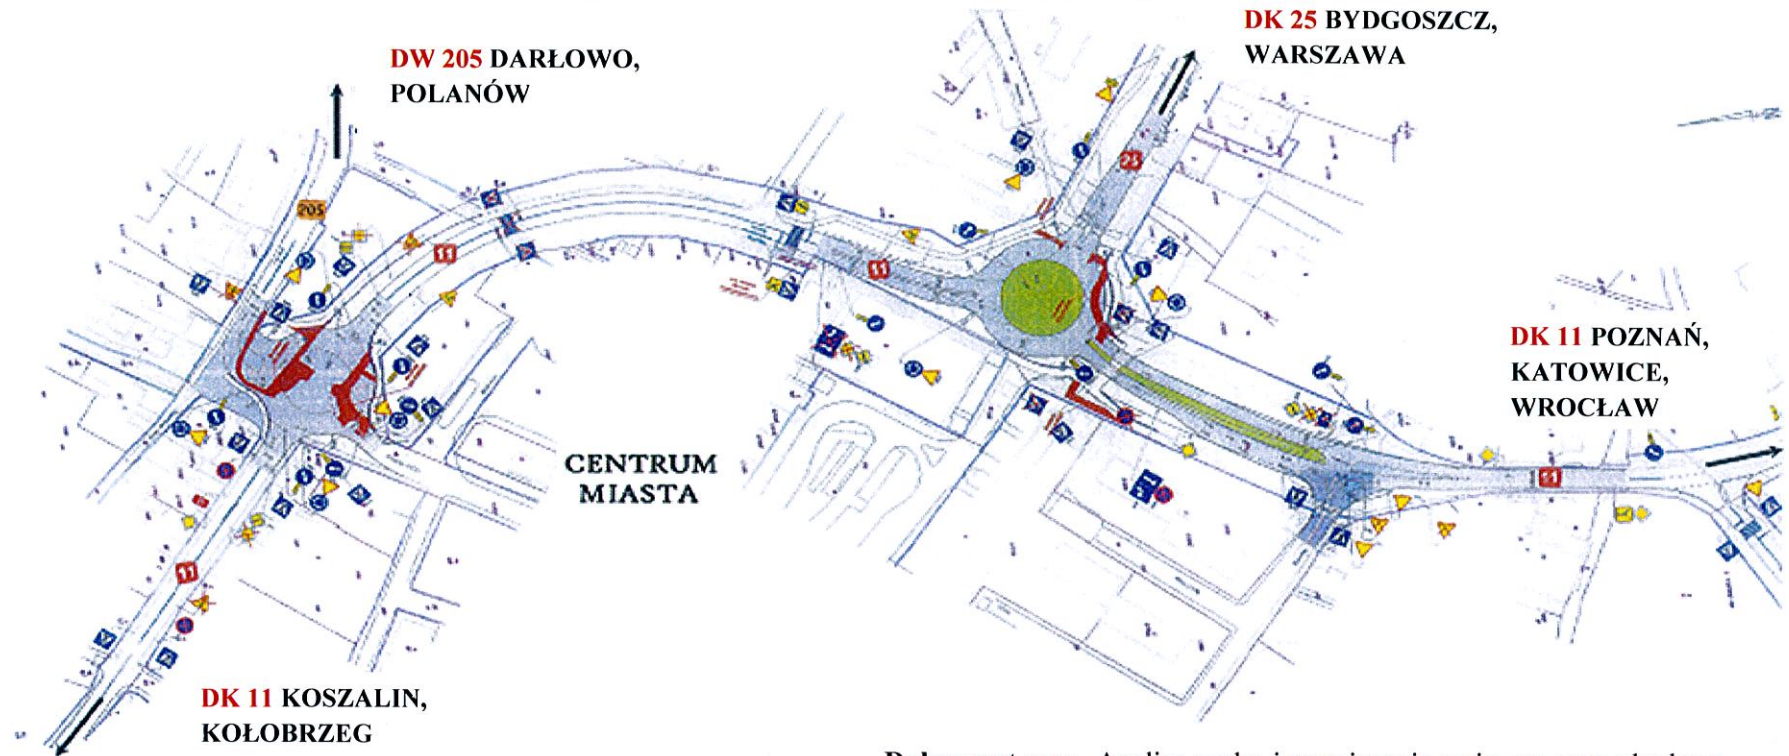

Dokument pn.: „Analiza ruchu i rozwiązania związane z przebudową skrzyżowań w ciągu DK 11 w m. Bobolice, wraz z poprawą bezpieczeństwa ruchu drogowego na przebiegu DK 11 przez m. Bobolice”.